

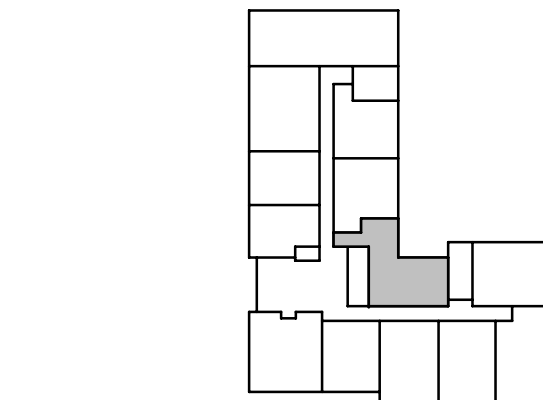



SUITES : 1107, 1207,
1307, 1407, 1507, 1607

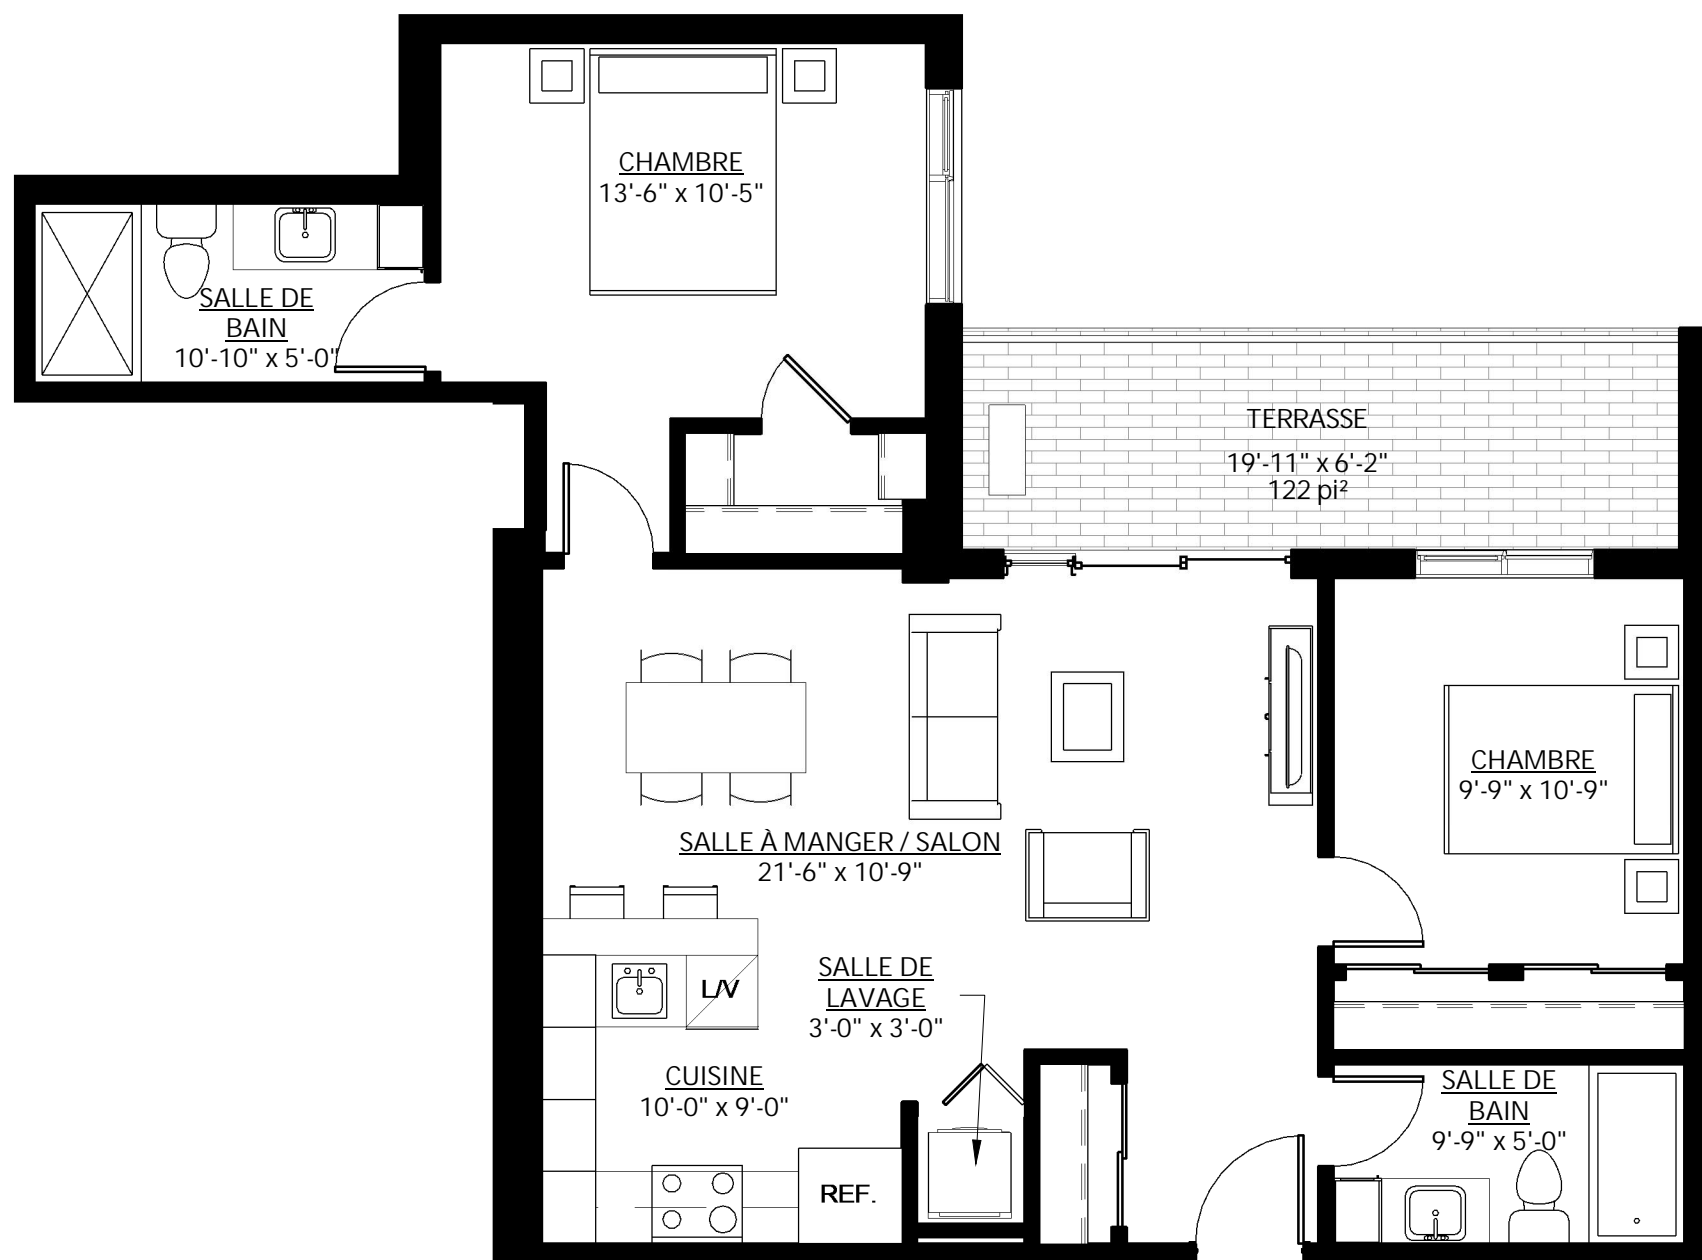

Plan clé rez-de-chaussée

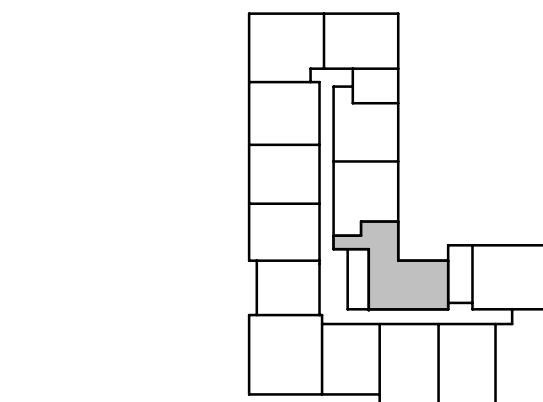

Plan clé 2e étage

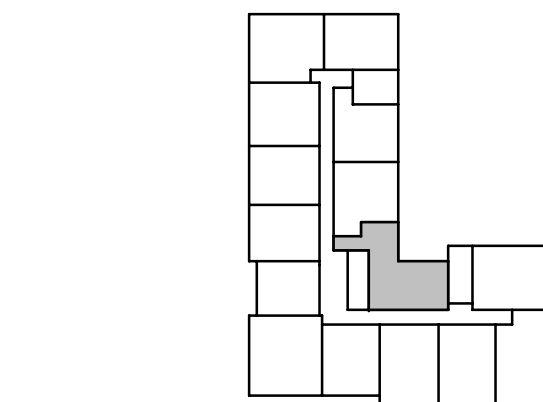

Plan clé 3e au 6e étage



Unité type 07 (898 pi²)

Échelle : 3/16" = 1'-0"

Le contenu de ce document est une propriété intellectuelle de TLA Architectes. Aucune utilisation totale ou partielle ne peut être faite sans l'autorisation écrite de son auteur.

2019-02-08

07/23

