


### SUITE : 1109

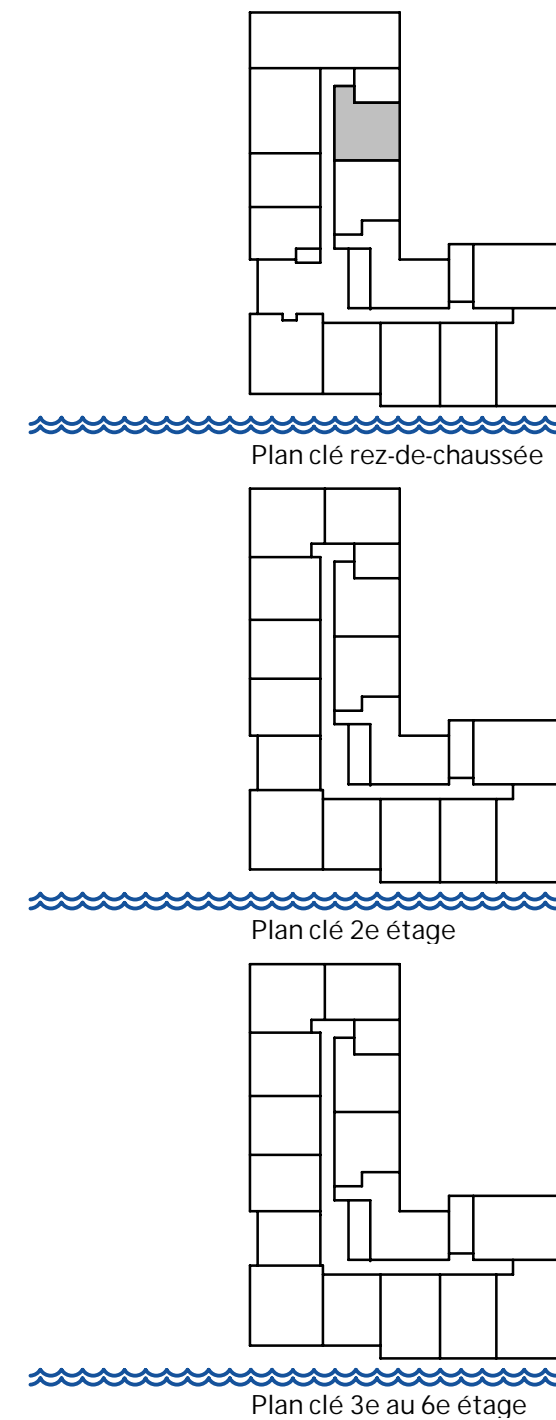

## Unité type 09 (671 pi<sup>2</sup>)

Échelle : 3/16" = 1'-0"

Le contenu de ce document est une propriété intellectuelle de TLA Architectes. Aucune utilisation totale ou partielle ne peut être faite sans l'autorisation écrite de son auteur.

2019-02-08

09/23