



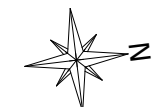

SUITES : 1211, 1311, 1411, 1511, 1611

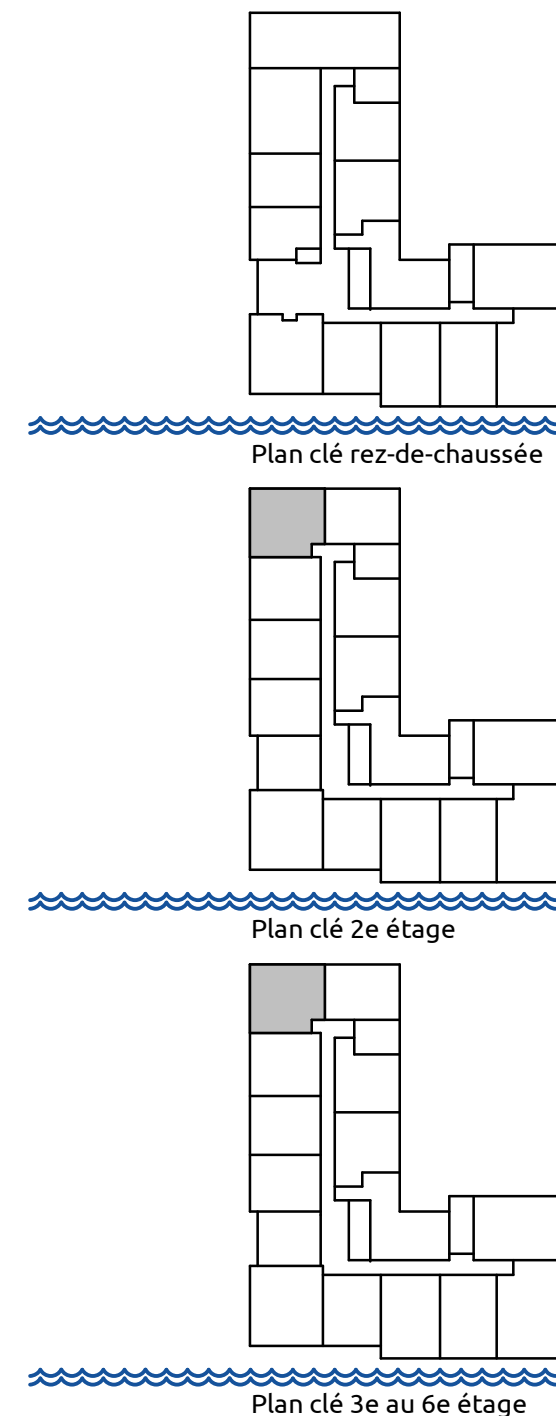

Unité type 14 (993 pi²)

Échelle : 3/16" = 1'-0"

Le contenu de ce document est une propriété intellectuelle de TLA Architectes. Aucune utilisation totale ou partielle ne peut être faite sans l'autorisation écrite de son auteur.

2019-05-24

14/23